
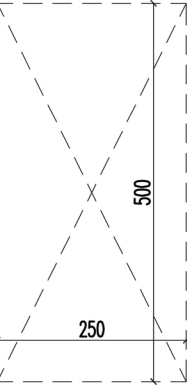


MIEJSCE PARKINGOWE 51

parter

12,5 m²

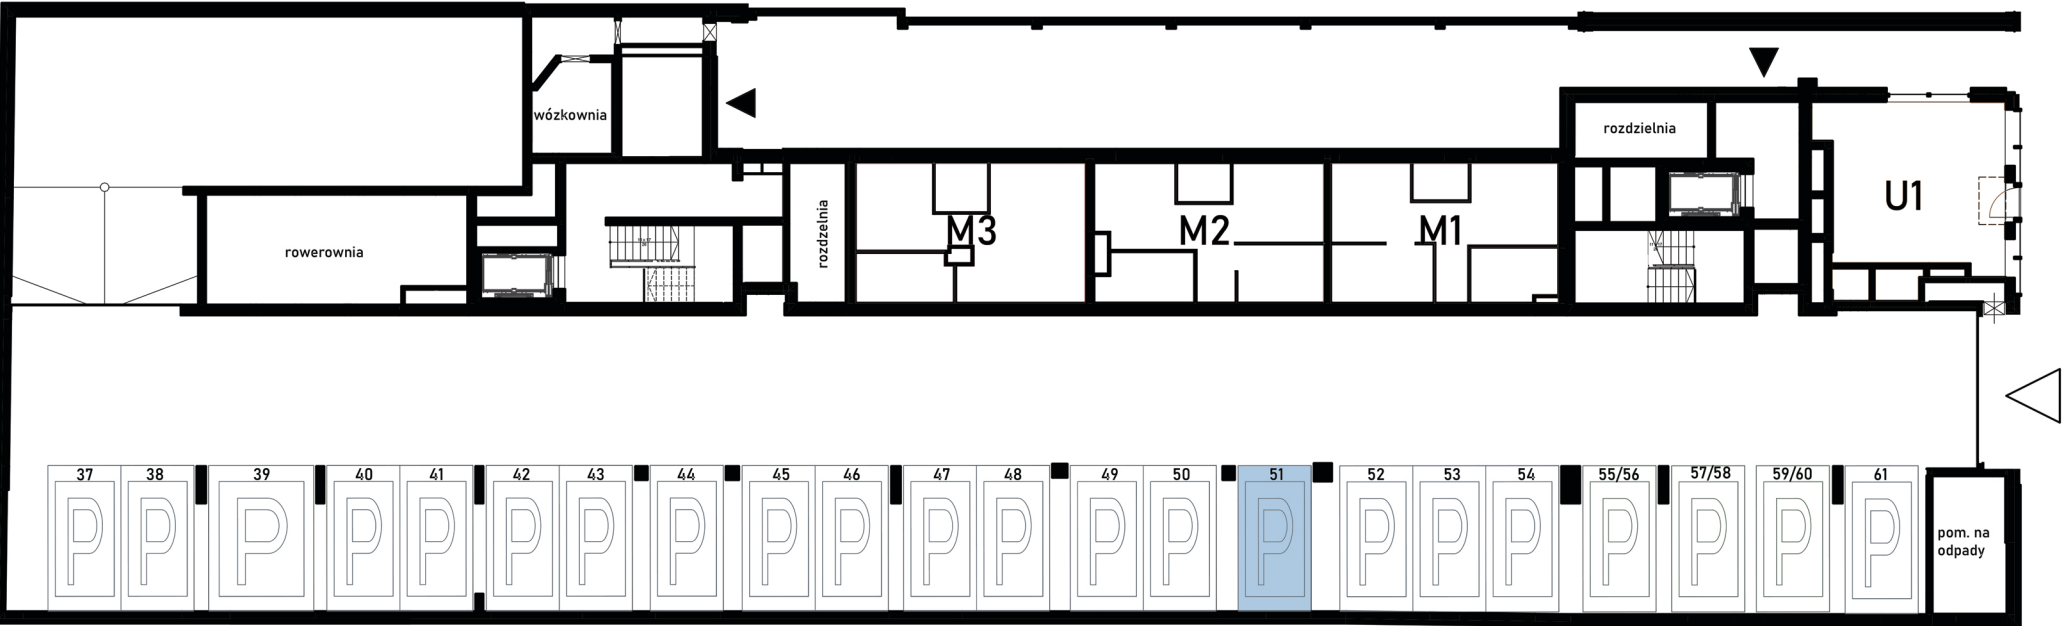

RZUT MIEJSCA PARKINGOWEGO
skala 1:100

Pn
RZUT PARTERU
skala 1:100